

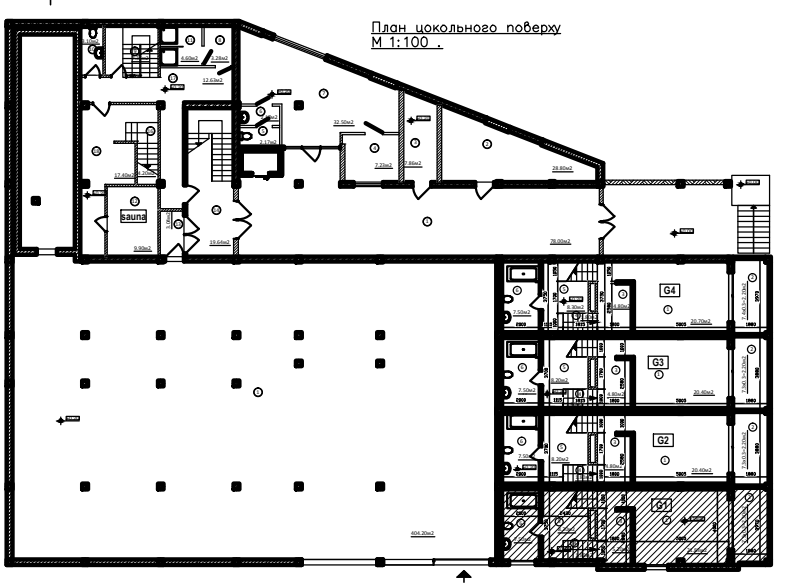
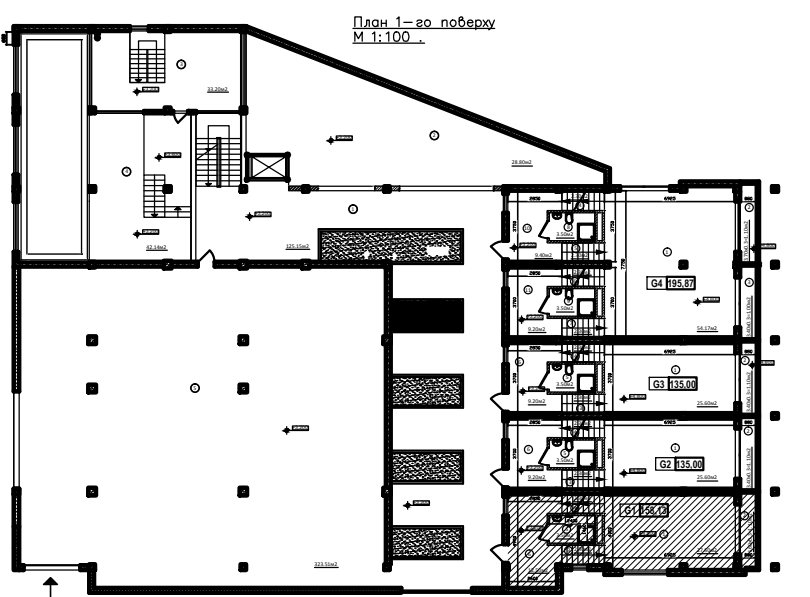


Согласовано :


Инв. N подл. Погнись и дата
 Взам. инв. N

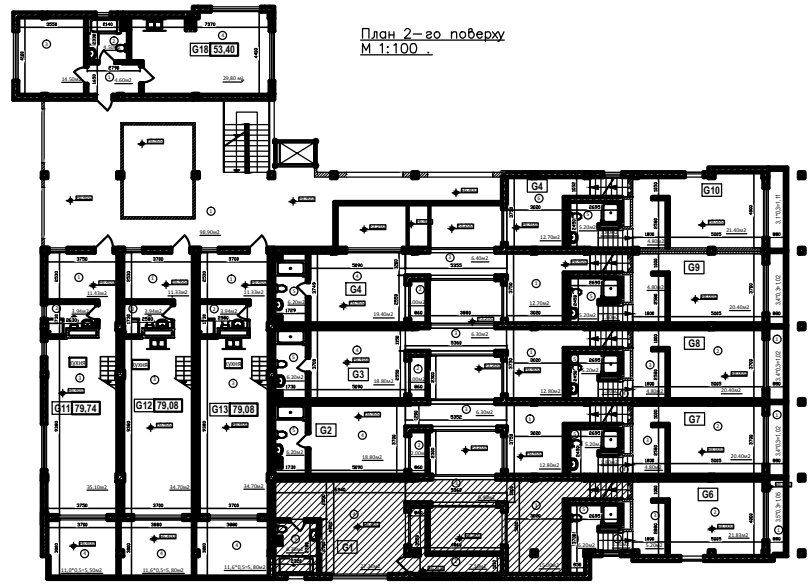


Третій рівень квартири G1

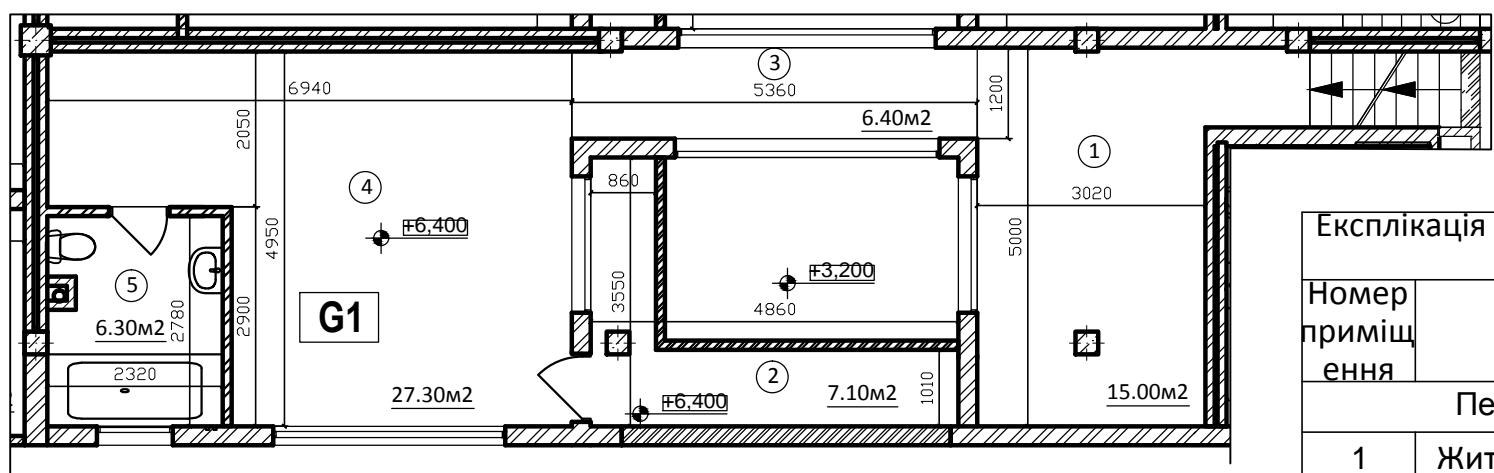

Другий рівень квартири G1

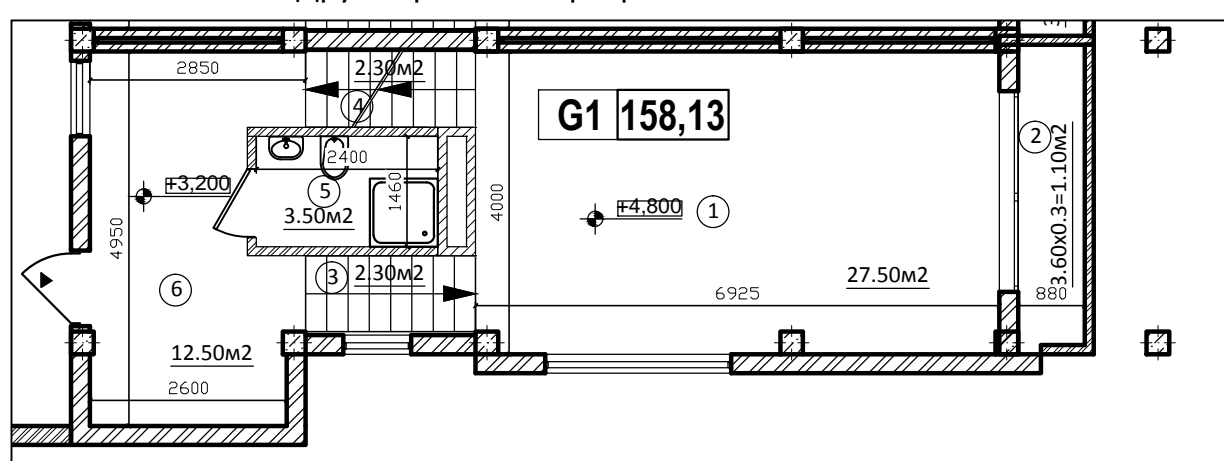

Перший рівень квартири G1

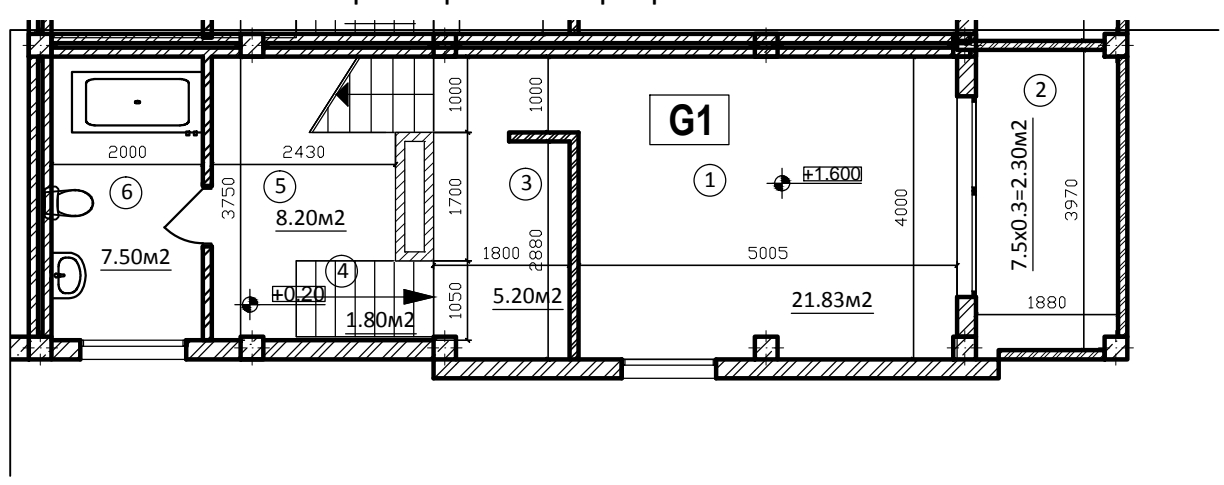

► Вхід в квартиру

Експлікація приміщень чотирьох кімнатної квартири G1

| Номер приміщення | Найменування | Площа, м2 |
|-------------------------|-----------------|-----------|
| Перший рівень | | 46.83 |
| 1 | Житлова кімната | 21,83 |
| 2 | Балкон (0.3) | 2,30 |
| 3 | Гардеробна | 5,20 |
| 4 | Сходи | 1,80 |
| 5 | Пральня | 8,20 |
| 6 | Ванна кімната | 7,50 |
| Другий рівень | | 49.20 |
| 1 | Кухня вітальня | 27,50 |
| 2 | Балкон (0.3) | 1,10 |
| 3 | Сходи | 2,30 |
| 4 | Сходи | 2,30 |
| 5 | Ванна кімната | 3,50 |
| 6 | Хол | 12,50 |
| Третій рівень | | 62.10 |
| 1 | Кабінет | 15,00 |
| 2 | Зимовий сад | 7,10 |
| 3 | Коридор | 6,40 |
| 4 | Спальня | 27,30 |
| 5 | Ванна кімната | 6,30 |
| Загальна площа квартири | | 158.13 |

| | | | | | | | | | |
|-----------|-------|------|------|--------|------|-------------|--------|------|---------|
| Зм | Кільк | Арк. | Док. | Підпис | Дата | Квартира G1 | Стадія | Лист | Аркушів |
| Розробив | | | | | | | | | |
| Перевірив | | | | | | | | | |
| Н.Контр. | | | | | | | | | |
| ГАП | | | | | | | | 1 | |