

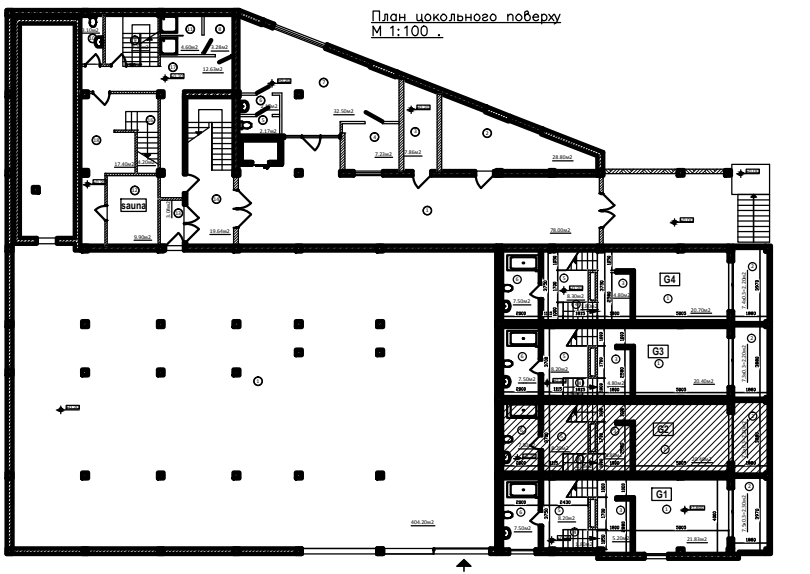
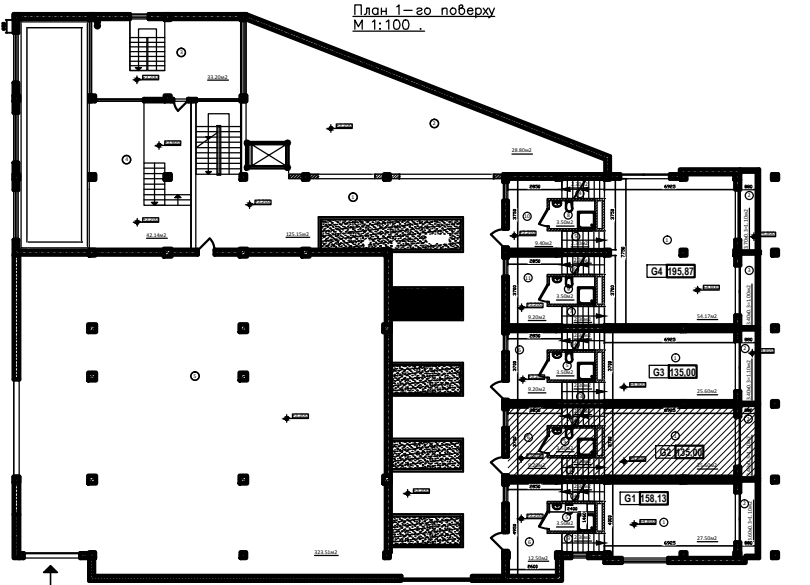


Согласовано :


Инв. N подл. Погнись и дата  
 Взам. инв. N

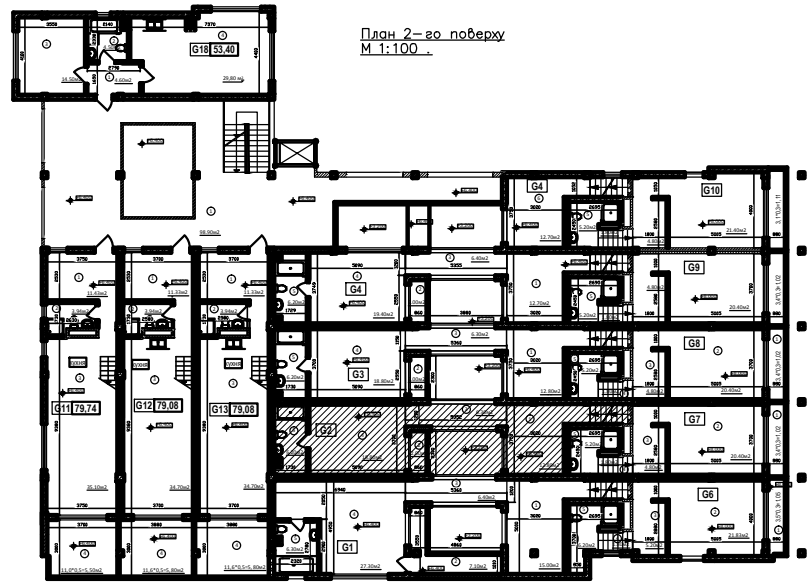


Третій рівень квартири G2

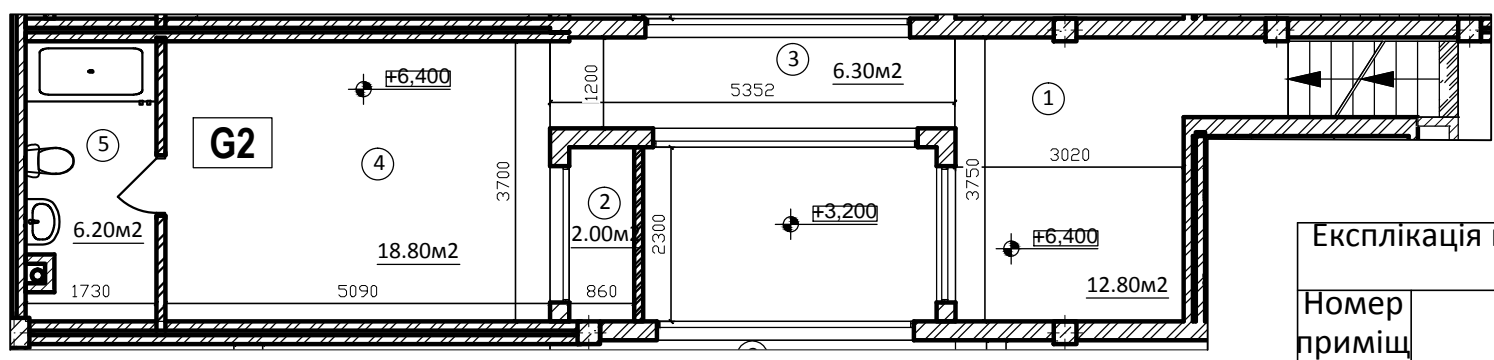

Другий рівень квартири G2

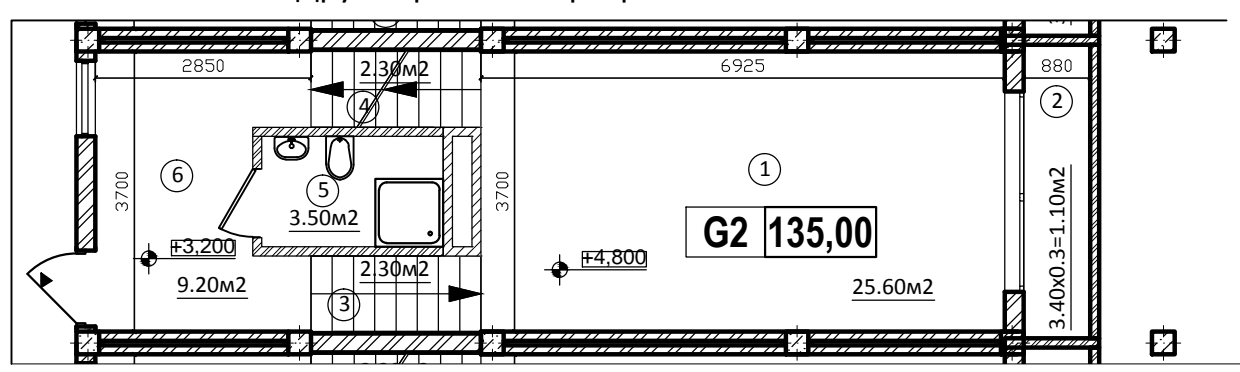

Перший рівень квартири G2

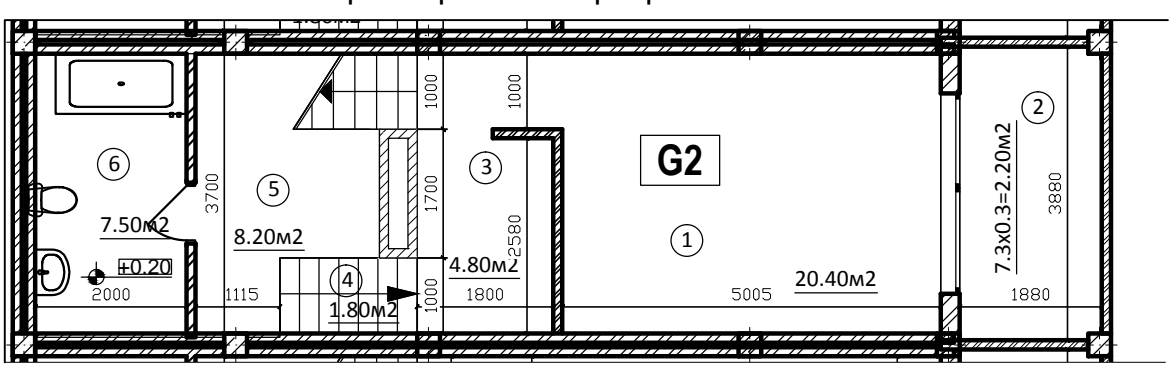

Експлікація приміщень чотирьох кімнатної квартири G2

Номер приміщення	Найменування	Площа, м2
Перший рівень		44.90
1	Житлова кімната	20,40
2	Балкон (0.3)	2,20
3	Гардеробна	4,80
4	Сходи	1,80
5	Пральня	8,20
6	Ванна кімната	7,50
Другий рівень		44.00
1	Кухня вітальня	25,60
2	Балкон (0.3)	1,10
3	Сходи	2,30
4	Сходи	2,30
5	Ванна кімната	3,50
6	Хол	9,20
Третій рівень		46.10
1	Кабінет	12,80
2	Зимовий сад	2,00
3	Коридор	6,30
4	Спальня	18,80
5	Ванна кімната	6,20
Загальна площа квартири		135.00

► Вхід в квартиру

Зм	Кільк	Арк.	Док.	Підпис	Дата	Квартира G2	Стадія	Лист	Аркушів
Розробив								2	
Перевірив									
Н.Контр.									
ГАП									