



Перший рівень квартири G11

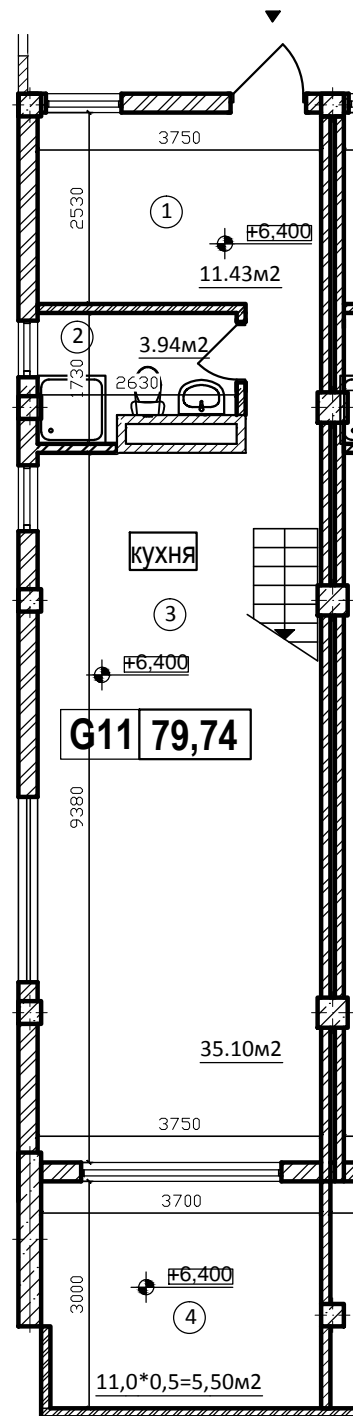

Другий рівень квартири G11

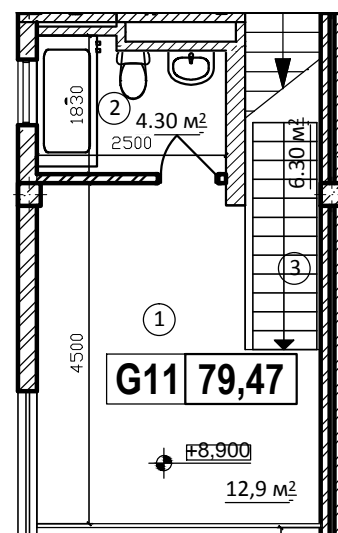

Експлікація приміщень двохкімнатної кімнатної квартири G11		
Номер приміщення	Найменування	Площа, м2
Перший рівень		55.97
1	Хол	11,43
2	Ванна кімната	3,94
3	Кухня Вітальня	35,10
4	Тераса (0.5)	5,50
Другий рівень		23.50
1	Житлова кімната	12,90
2	Ванна кімната	4,30
3	Сходи	6,30
Загальна площа квартири		79.47

Согласовано :

Инв. N подл. Подпись и дата
Взам. инв. N

► Вхід в квартиру

Зм	Кільк	Арк.	Док.	Підпис	Дата	Стадія	Лист	Аркушів
Розробив							11	
Перевірив								
Н.Контр.								
ГАП						Квартира G11		