

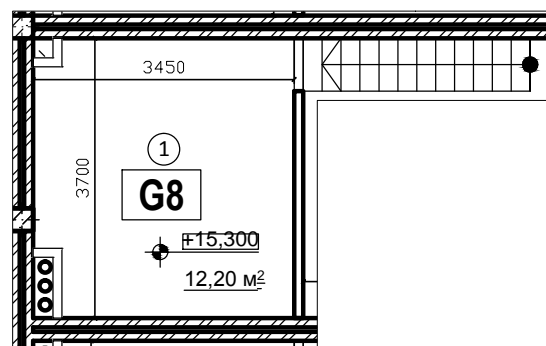
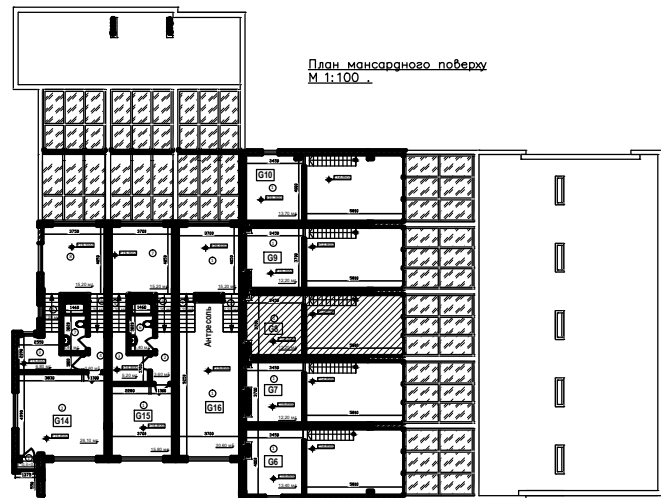




Четвертий рівень квартири G8

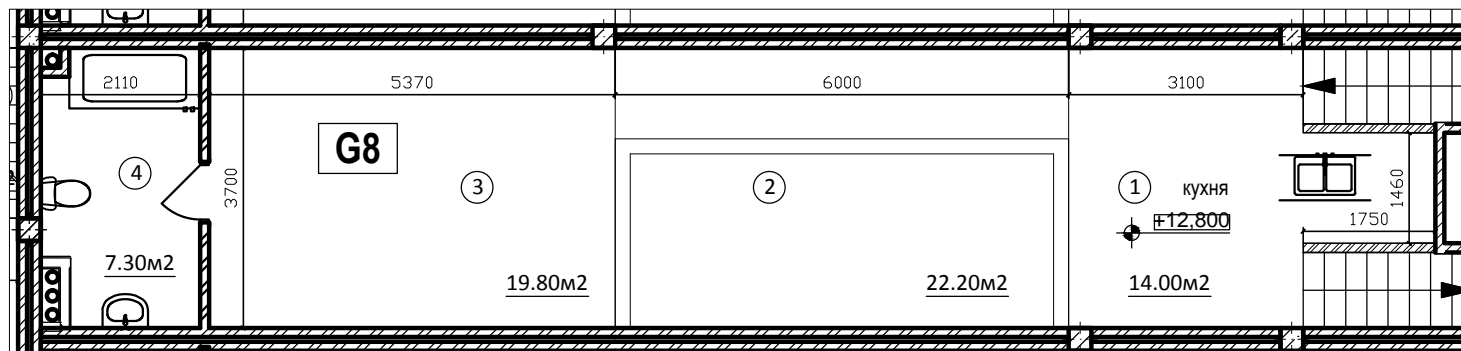



Третій рівень квартири G8

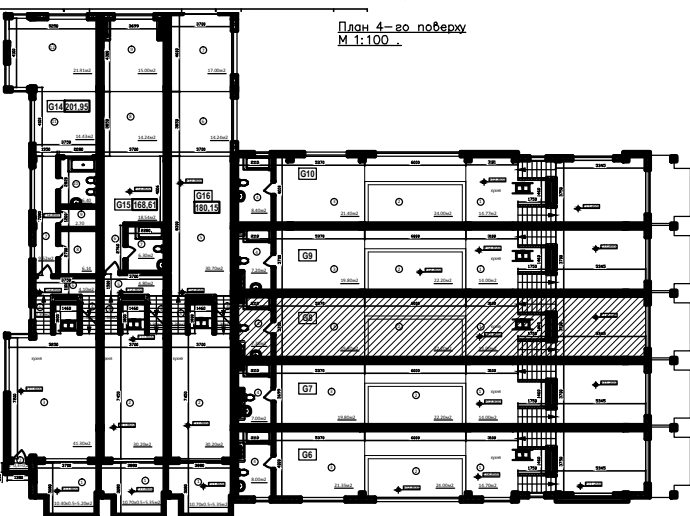

Другий рівень квартири G8

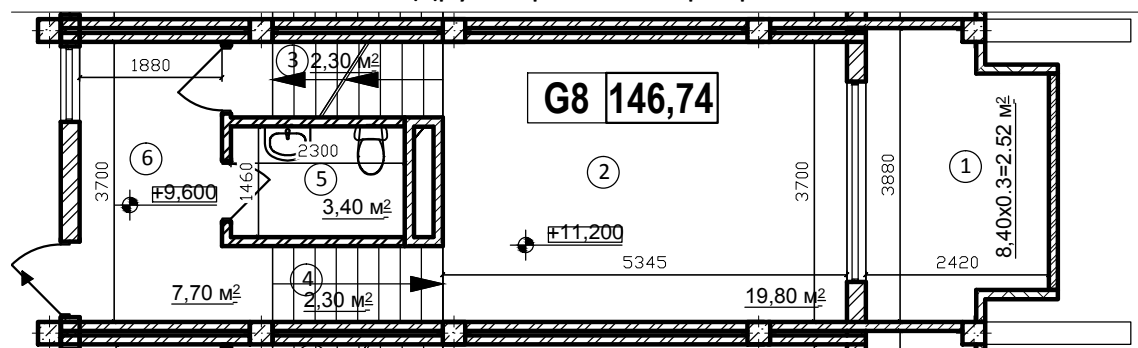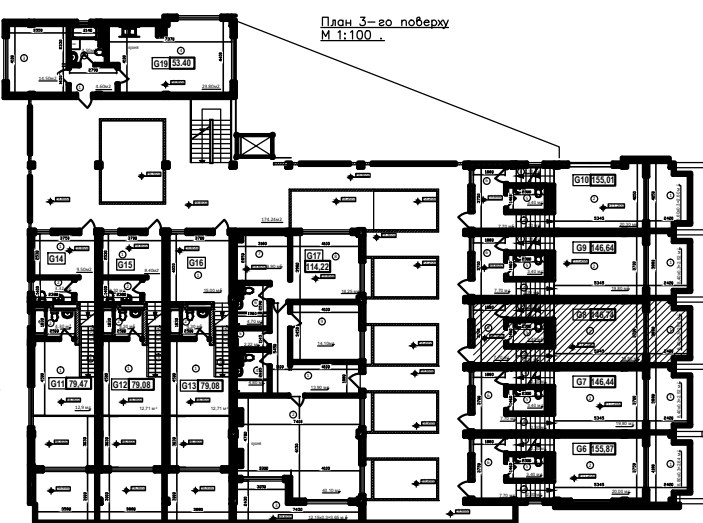

Перший рівень квартири G8

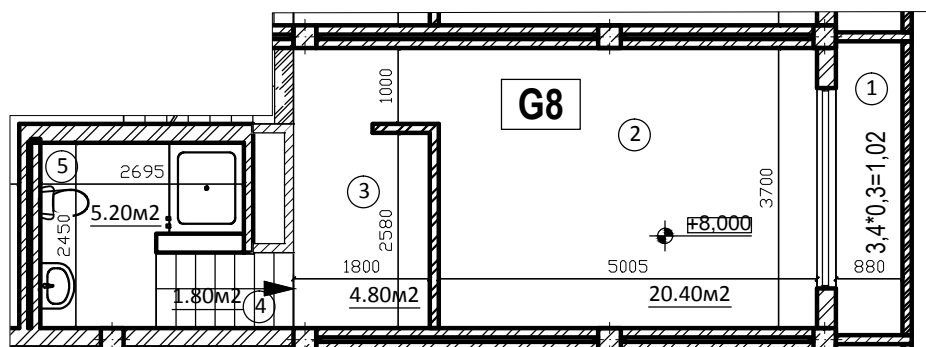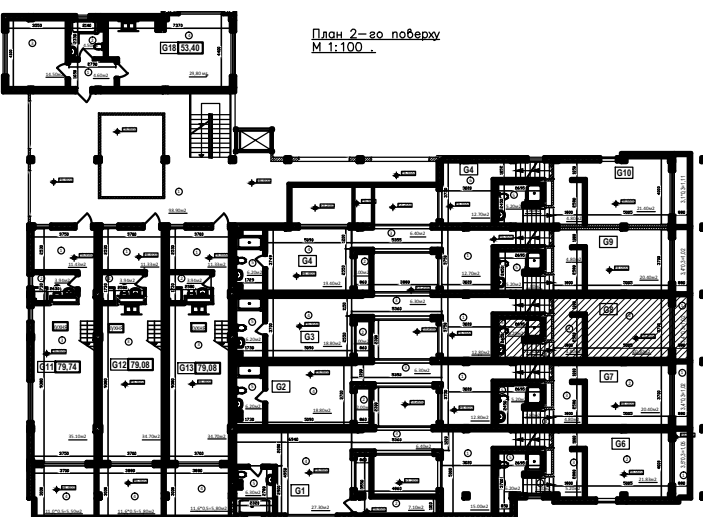

Експлікація приміщень чотирьох кімнатної квартири G8		
Номер приміщення	Найменування	Площа, м2
Перший рівень		33.22
1	Балкон (0.3)	1,02
2	Житлова кімната	20,40
3	Гардеробна	4,80
4	Сходи	1,80
5	Ванна кімната	5,20
Другий рівень		38.02
1	Балкон (0.3)	2,52
2	Кухня Вітальня	19,80
3	Сходи	2,30
4	Сходи	2,30
5	Ванна кімната	3,40
6	Хол	7,70
Третій рівень		63.30
1	Кухня	14,00
2	Зимовий сад	22,20
3	Спальня	19,80
4	Ванна кімната	7,30
Четвертий рівень		12.20
1	Житлова кімната	12,20
Загальна площа квартири		146.74

► Вхід в квартиру

Зм	Кільк	Арк.	Док.	Підпис	Дата	Квартира G8	Стадія	Лист	Аркушів
Розробив									
Перевірив									
Н.Контр.									
ГАП								7	

Согласовано :

Инв. N подл. Погнись и дата. Инв. инб. N