


ТЕХНІЧНА ХАРАКТЕРИСТИКА КВАРТИРИ

1. Квартира розташована на 1-2-3 рівнях 5 рівневого будинку та складається з 3 кімнат житловою площею 56,7 кв.м, у тому числі 1-а кімната 25,5 кв.м, 2-а кімната 12,7 кв.м, 3-я кімната 18,5 кв.м, 4-а кімната --- кв.м., кухні-вітальня площею 25,4 кв.м, санвузол площею 7,6; 3,5; 6,1 кв.м., пральня площею 7,9 кв.м., коридору площею 9,5; 6,5 кв.м., сходи площею 2,3; 2,3 кв.м., допоміжна кімната площею 2,0 кв.м.
2. Квартира обладнана балконом 2,2; 1,0 кв.м, лоджією --- кв.м
3. Загальна площа квартири 133,0 кв.м.
4. Висота приміщень 3,00 м.
5. Матеріал зовнішніх стін цегла, матеріал перекриття мон.бетон
6. Будинок підключено та обладнано водопроводом (холодне, водопостачання), каналізацією, газопостачанням, опаленням (вказати яким) індивідуальне, електроосвітленням.


ПЛАН
 квартири (кімнати, жилого блоку, секції) № 3
 у будинку квартирної типу (гуртожитку)
 провулок — (вулиця, площа) Бурмистенка, 33-А
 місто (село, селище) Київ
 район Голосіївський

Масштаб 1:200


Рівень 1 літ. А

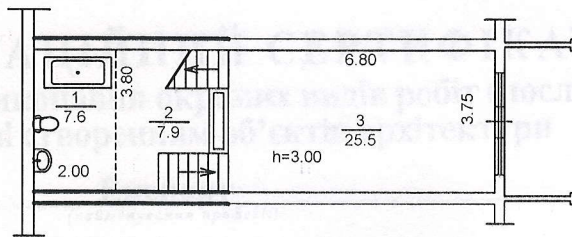

Рівень 2 літ. А

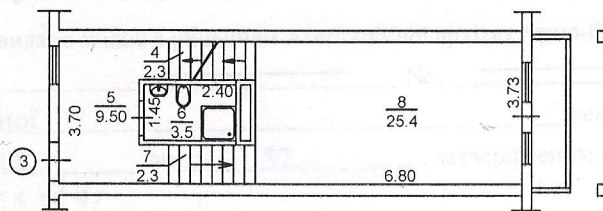

Рівень 3 літ. А

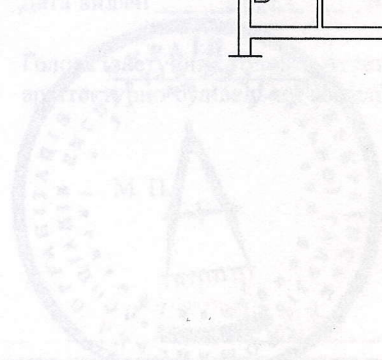

Власенко І.М.
 (signature)