


ТЕХНІЧНА ХАРАКТЕРИСТИКА КВАРТИРИ

1. Квартира розташована на 3; 4; 5 рівнях та мансардному поверсі 5 рівневого будинку та складається з 4 кімнат житловою площею 103,7 кв.м, у тому числі 1-а кімната 25,4 кв.м, 2-а кімната 25,3 кв.м, 3-я кімната 40,8 кв.м, 4-а кімната 12,2 кв.м., кухні площею 15,2 кв.м, санвузол площею 5,3; 3,2; 8,6 кв.м., туалету площею --- кв.м., коридору площею 8,3 кв.м., сходи площею 1,8; 2,3 ; 2,3 кв.м.
2. Квартира обладнана балконом 2,5 ; 1,0 кв.м, лоджією --- кв.м
3. Загальна площа квартири 154,2 кв.м.
4. Висота приміщень 3,00 ; 4,85 м.
5. Матеріал зовнішніх стін цегла, матеріал перекриття мон.бетон
6. Будинок підключено та обладнано водопроводом (холодне, водопостачання), каналізацією, газопостачанням, опаленням (указати яким) індивідуальне, електроосвітленням.


ПЛАН
квартири(кімнати,жилого блоку,секції) № 13
у будинку квартирної типу (гуртожитку)
провулок (вулиця, площа) Бурмистенка,33- А
місто (село, селище) Київ
район Голосіївський

Масштаб 1:200


Рівень 3 літ.А

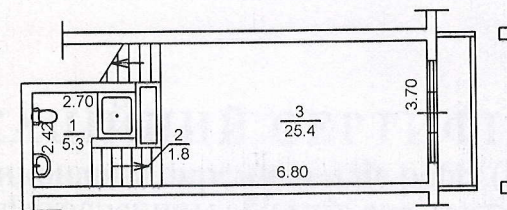

Рівень 4 літ.А

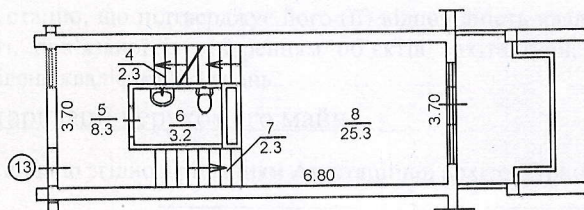

Рівень 5 літ.А

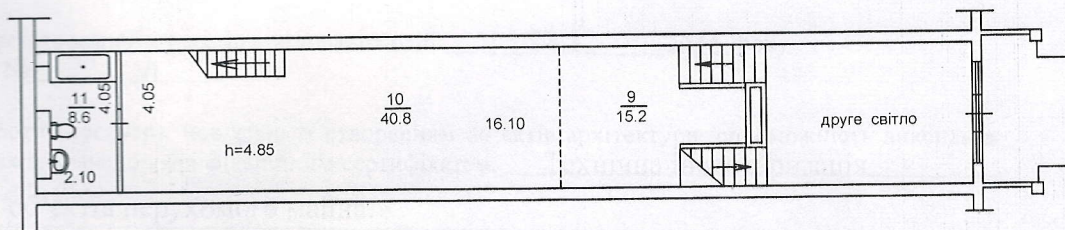

Мансардний поверх літ.А

